


PIANTA PIANO TERRA

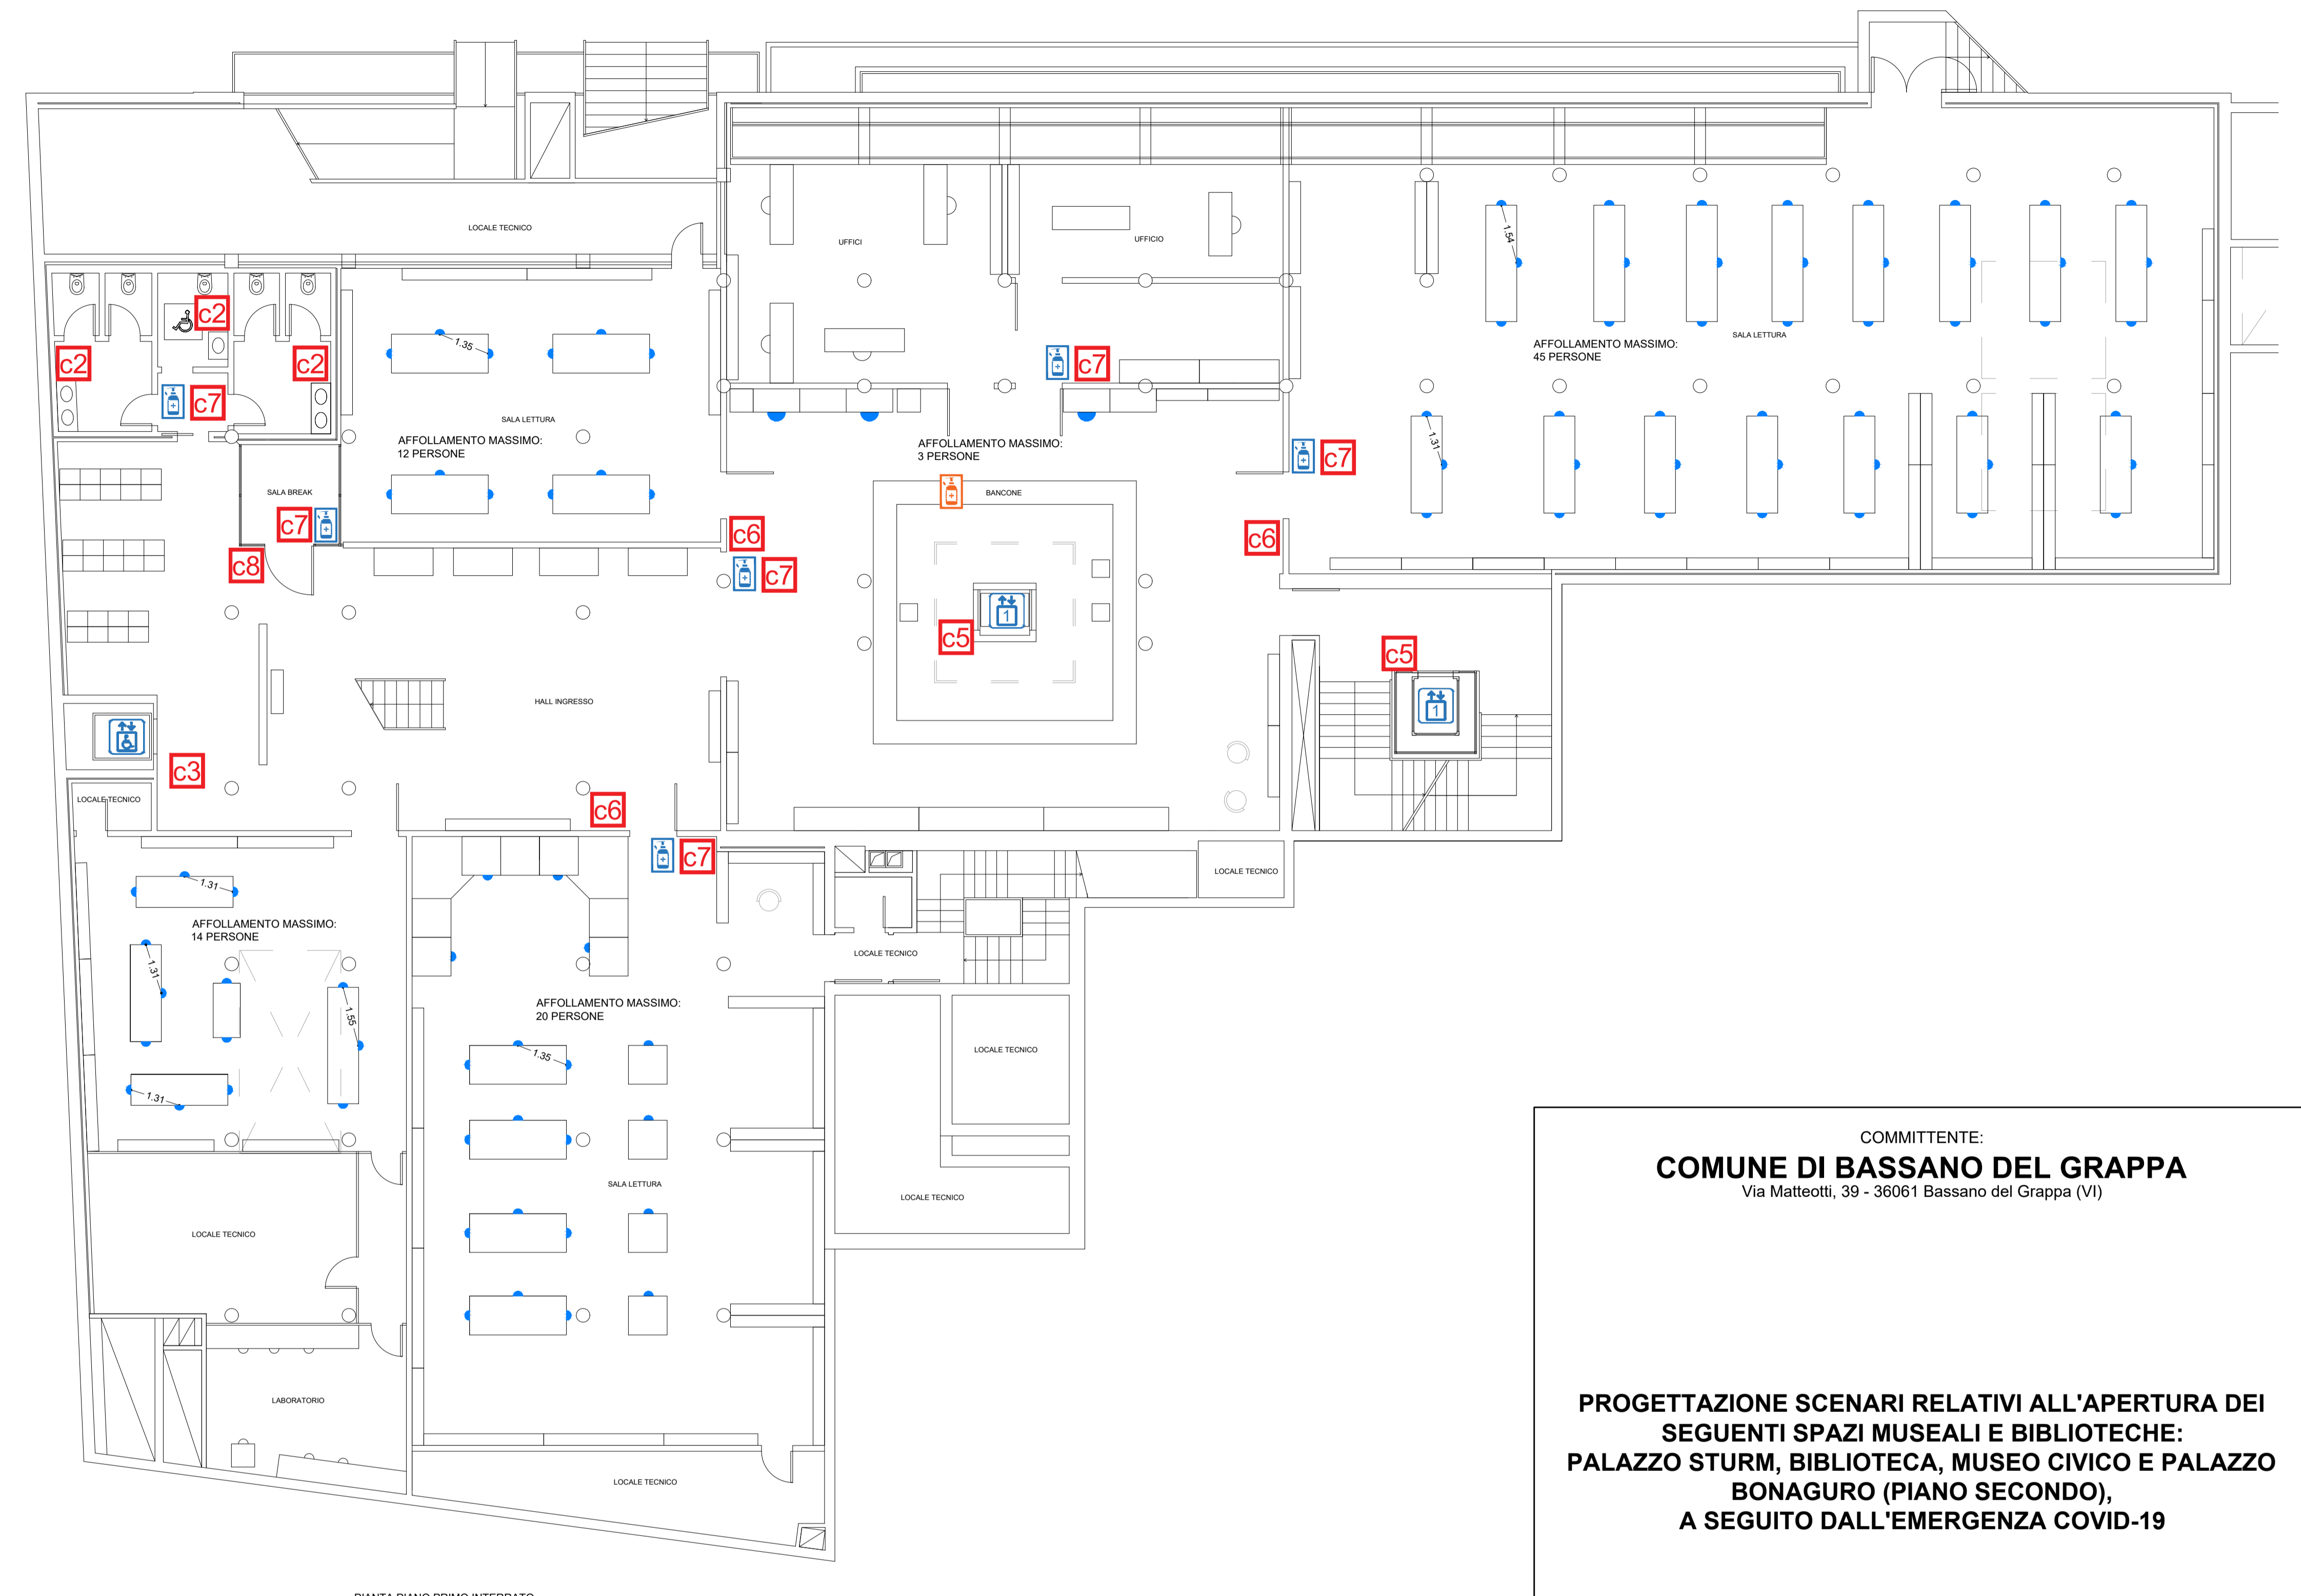

PIANTA PIANO PRIMO INTERRATO

LEGENDA

	ASCENSORE AD USO ESCLUSIVO DI PERSONE CON DISABILITÀ MOTORIA		CARTELLI DI TIPO 2: REGOLE PER LAVAGGIO DELLE MANI
	ASCENSORE FRUIBILE DA MASSIMO 1 PERSONA PER VOLTA		CARTELLI DI TIPO 3: ASCENSORE AD USO ESCLUSIVO DI PERSONE CON DISABILITÀ MOTORIA
	DISPENSER IGIENIZZANTE MANI		CARTELLI DI TIPO 4: RISPETTO DELLA DISTANZA INTERPERSONALE DI 1 M
	DISPENSER IGIENIZZANTE PER SUPERFICI		CARTELLI DI TIPO 5: ASCENSORE FRUIBILE DA UN DIPENDENTE ALLA VOLTA
	PERSONALE ADDETTO ALLA GESTIONE DEI FLUSSI DI VISITATORI		CARTELLI DI TIPO 6: AFFOLLAMENTO MASSIMO SALA SUCCESSIVA (Da apporre all'ingresso di ogni sala)
	SEPARAZIONE FLUSSI DI ENTRATA ED USCITA		CARTELLI DI TIPO 7: ISTRUZIONI PER IGIENIZZAZIONE MANI CON GEL (Da apporre in corrispondenza di ogni dispenser di igienizzante mani)
	BARRIERA IN PLEXIGLASS		CARTELLI DI TIPO 8: ACCEDERE UNA PERSONA ALLA VOLTA
	PERCORSO IN INGRESSO		
	PERCORSO IN USCITA		
	CARTELLI DI TIPO 1: PRESCRIZIONI GENERALI		

COMMITTENTE:
COMUNE DI BASSANO DEL GRAPPA
Via Matteotti, 39 - 36061 Bassano del Grappa (VI)

PROGETTAZIONE SCENARI RELATIVI ALL'APERTURA DEI SEGUENTI SPAZI MUSEALI E BIBLIOTECHE: PALAZZO STURM, BIBLIOTECA, MUSEO CIVICO E PALAZZO BONAGURO (PIANO SECONDO), A SEGUITO DALL'EMERGENZA COVID-19

APERTURA DI BIBLIOTECHE A SEGUITO DELL'EMERGENZA COVID-19

**BIBLIOTECA
PIANTE PIANO TERRA E PIANO PRIMO INTERRATO**

REVISIONE	DATA	MOTIVO	CALCOLATO	ESEGUITO	VERIFICATO
02	Giugno 2020	Modifiche richieste dal committente	MGN	MGO	VAL
01	Giugno 2020	Modifiche richieste dal committente	MGN	MGN	VAL
00	Maggio 2020	Prima emissione	MGN	MGO	VAL

<p>REDAZIONE PROGETTO:</p> <p>ESSE TI ESSE INGEGNERIA s.r.l. Sede legale: via P. Bronzetti, 30 - 35138 PADOVA Sede operativa: via Amintoreo, 135 - 35142 PADOVA Tel. 049 8808237 - Fax 049 8829151 e-mail: progettazione@essetiesse.it</p>	<p>IL TECNICO:</p> <p>Dott. Ing. Pierangelo Valerio</p>	<p>SCALA:</p> <p>1:100</p> <p>DATA:</p> <p>Maggio 2020</p> <p>ALLEGATO N:</p> <p style="font-size: 2em;">2.2.1</p>
---	---	---

QUESTO DOCUMENTO NON POTRÀ ESSERE COPIATO, RIPRODOTTO O ALTRIMENTI PUBLICATION IN TUTTO O IN PARTE SENZA IL CONSENSO SCRITTO DEL REDATTORE DEL PROGETTO (pg. 02-4-11 e 431 - tel. 2071 e mob. C.C.).